




FOSSO SINGELLE stato di fatto - sezione trasversale tipo

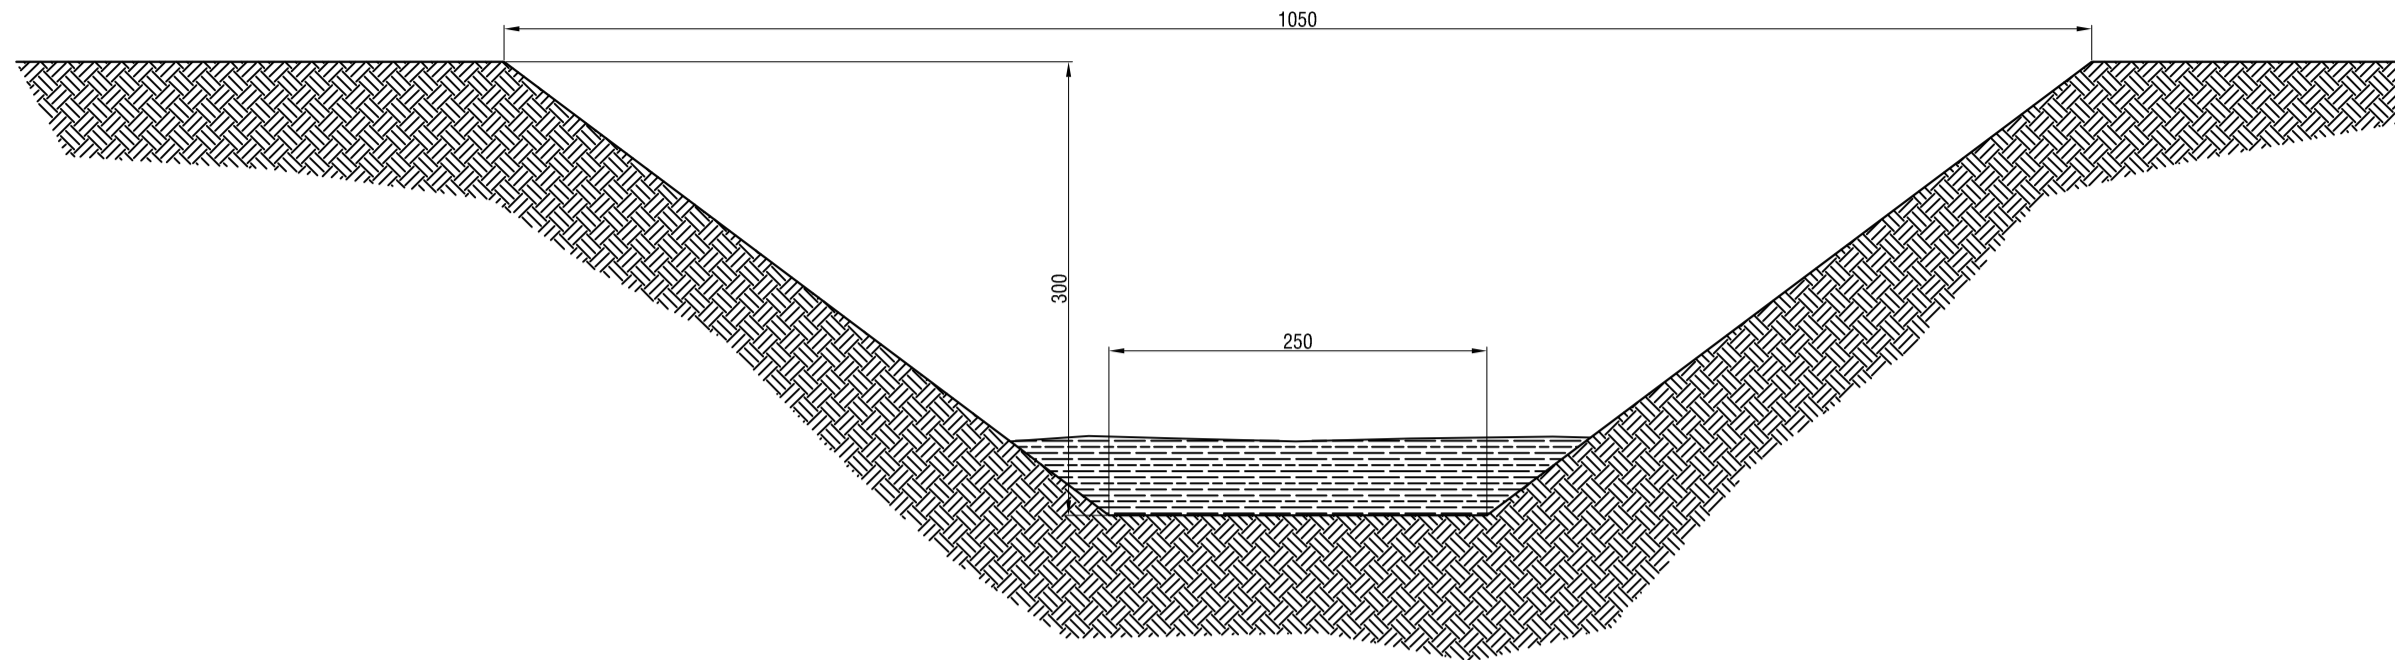


FOSSO SINGELLE ipotesi di progetto passerella di attraversamento - prospetto laterale

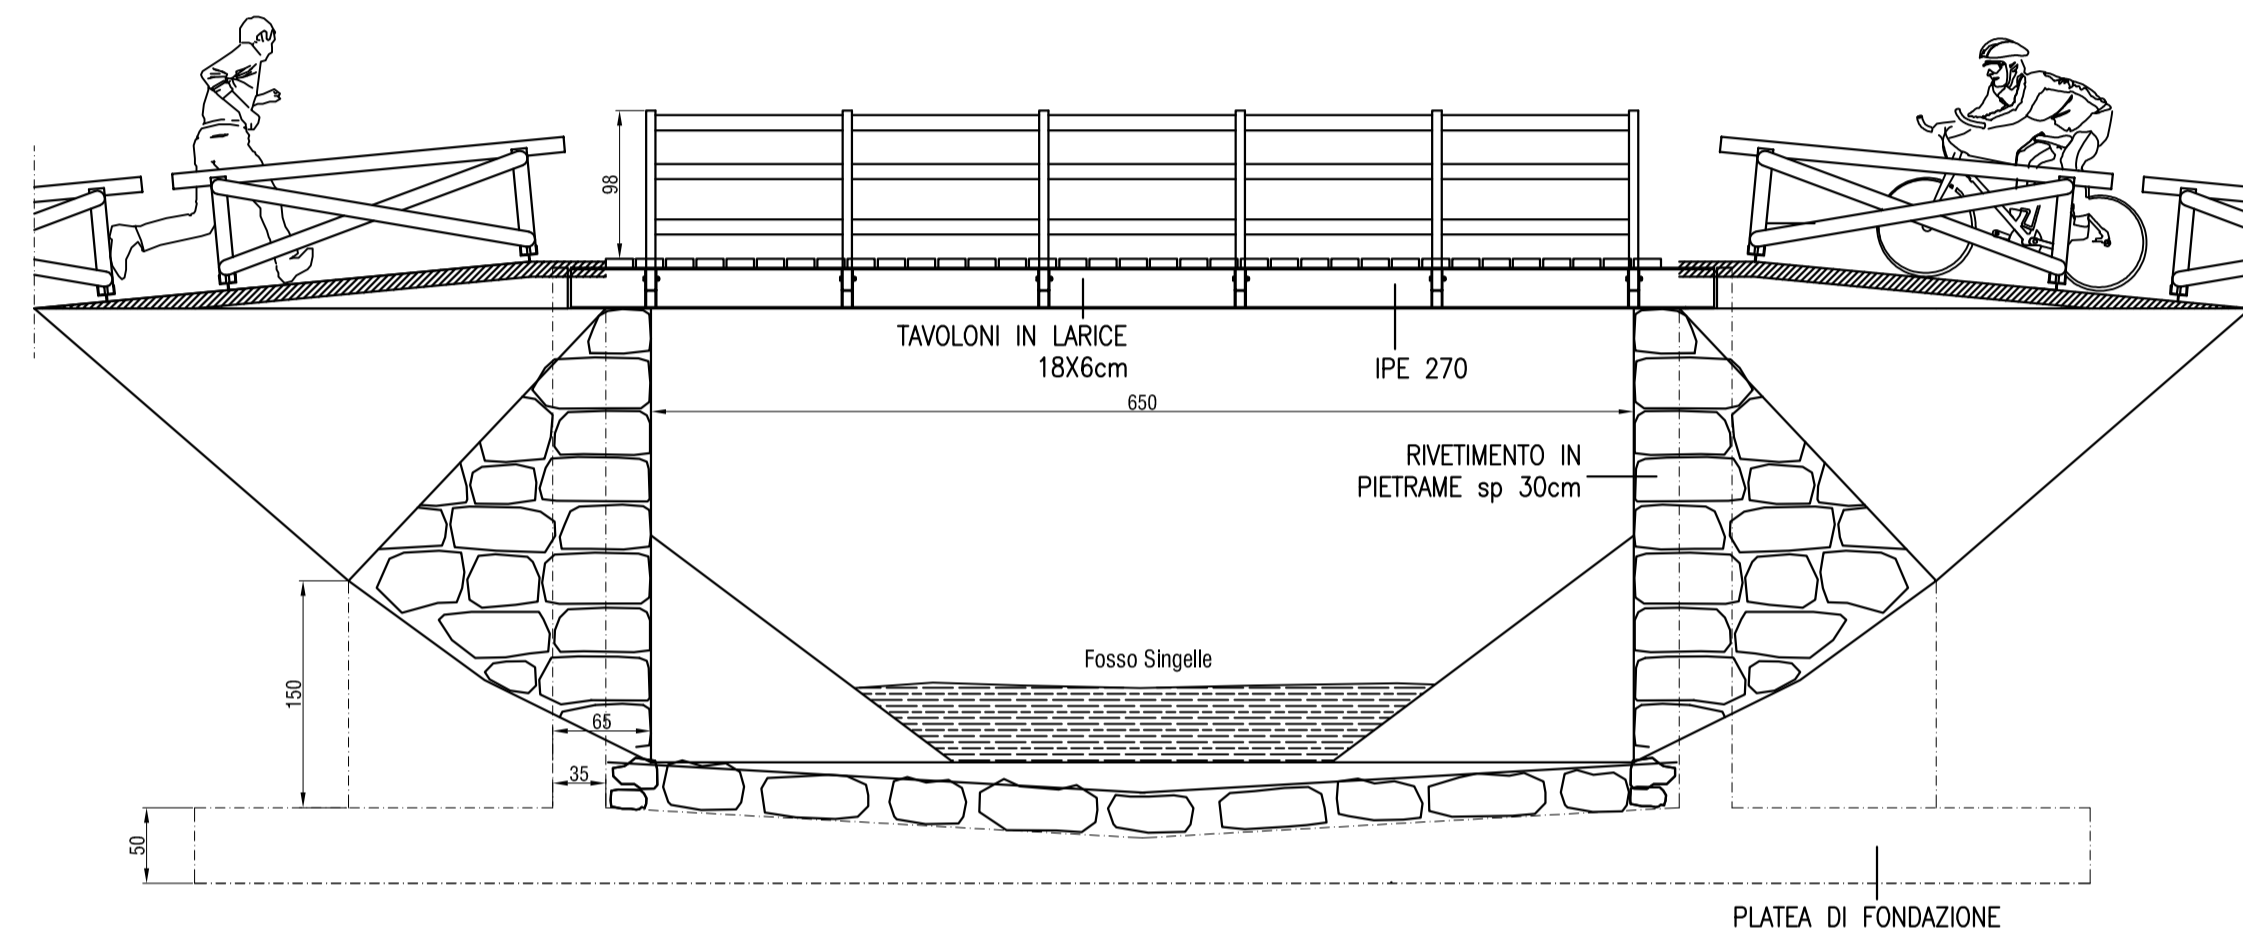

FOSSO SINGELLE ipotesi di progetto passerella di attraversamento - sezione trasversale

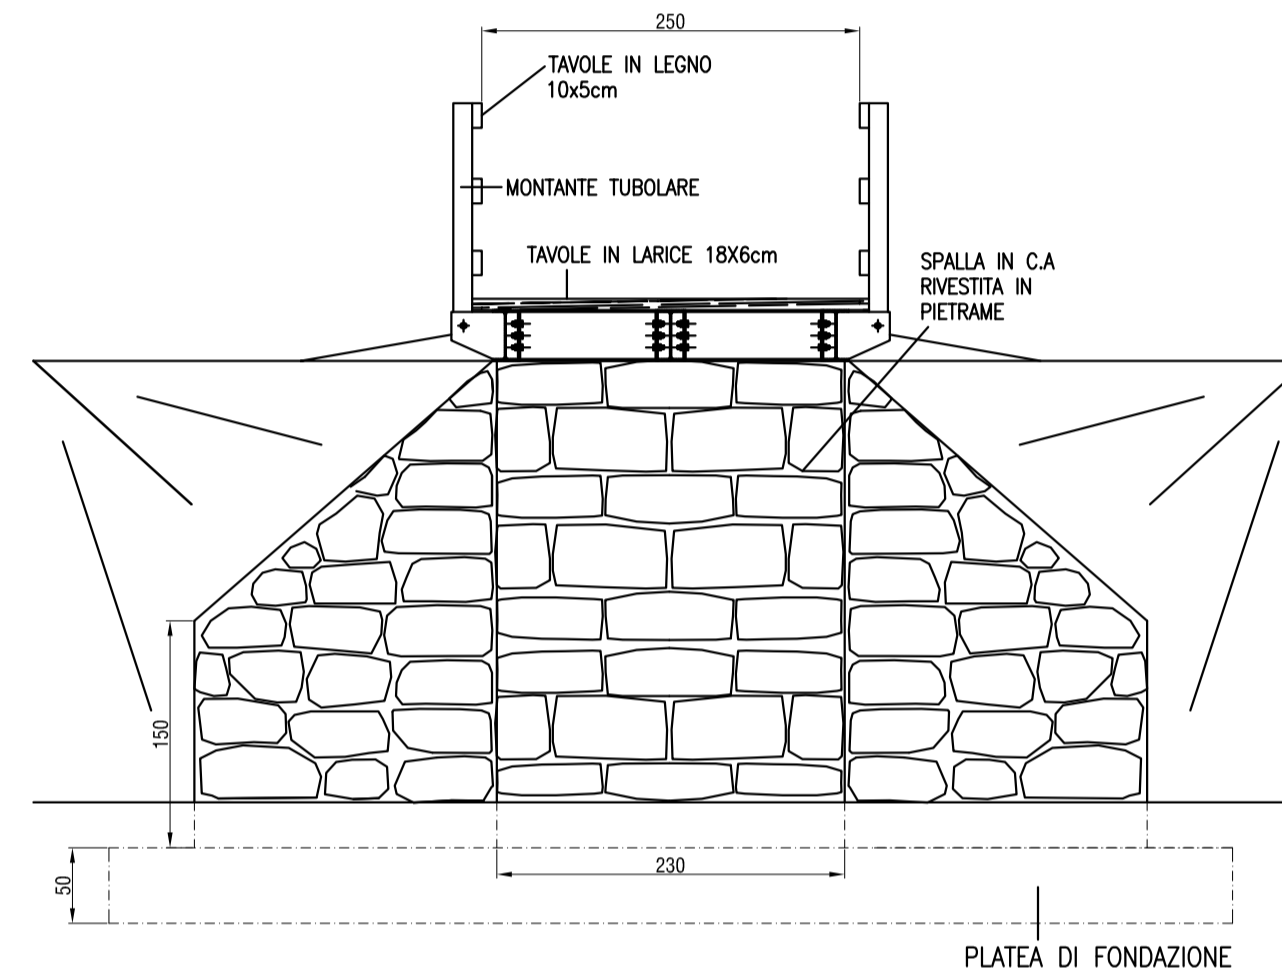

FOSSO SINGELLE ipotesi di progetto passerella di attraversamento - pianta

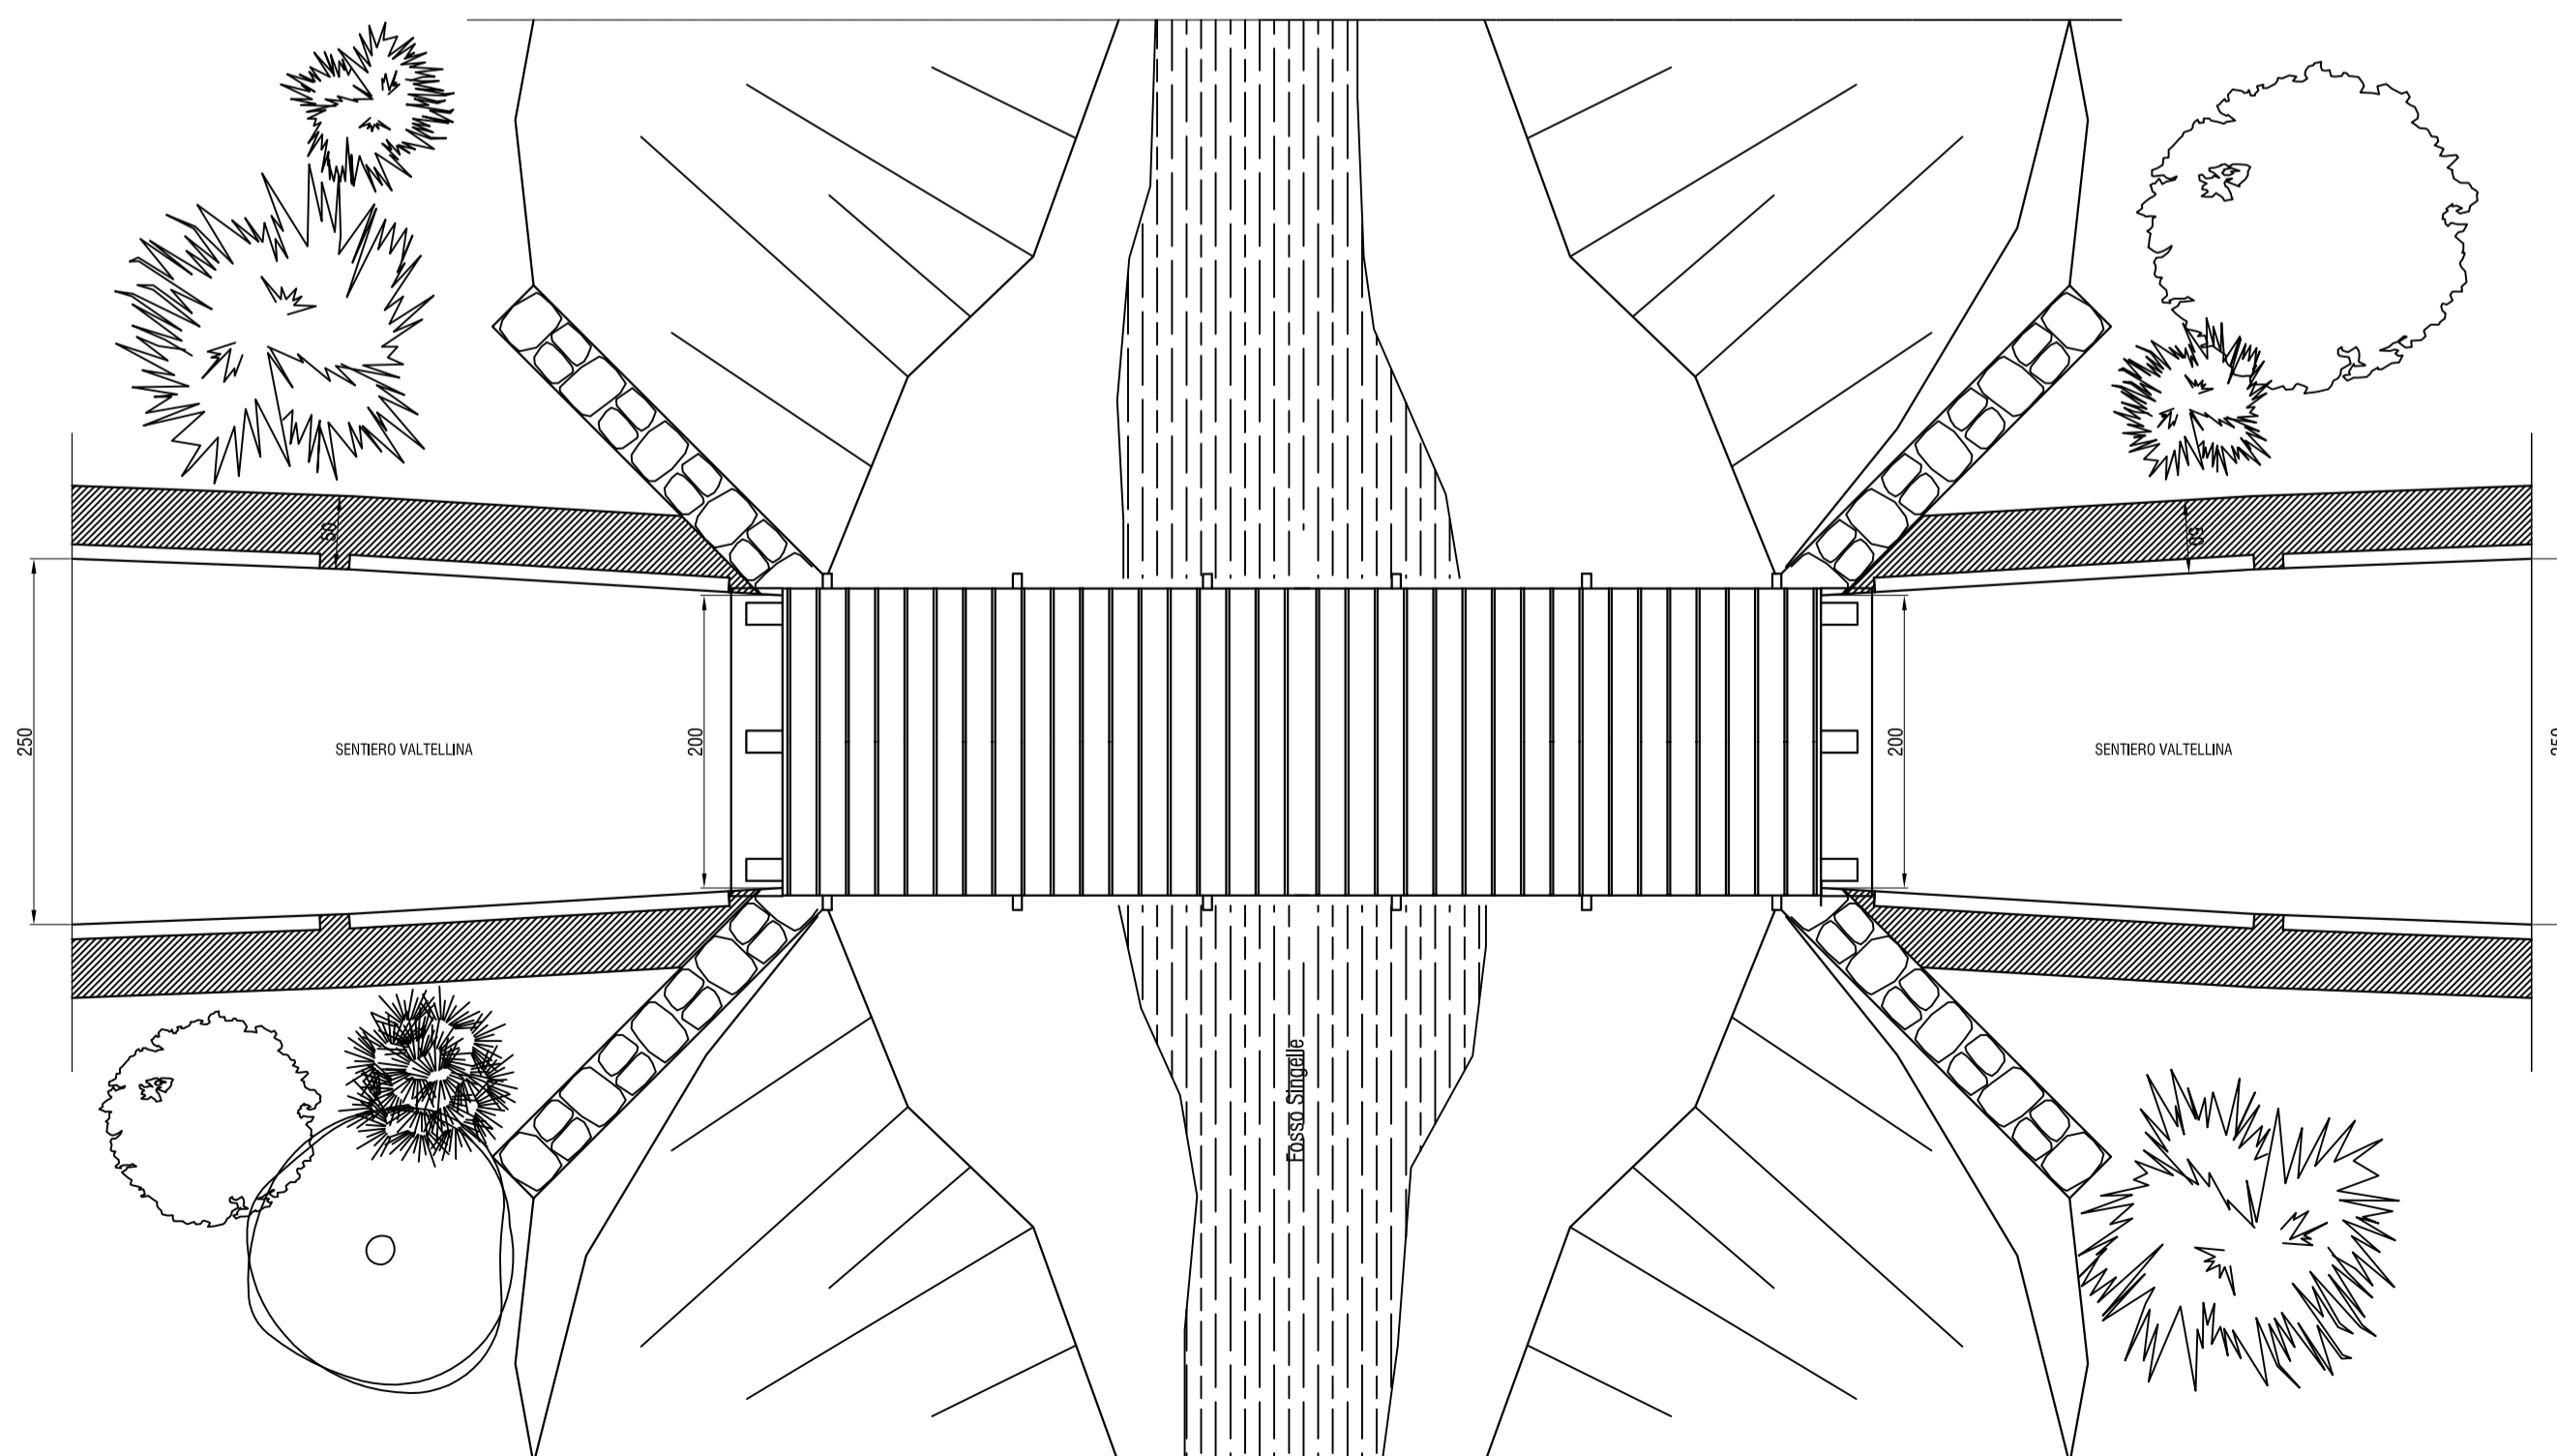

Comune : COMUNE DI COLORINA PROVINCIA DI SONDRIO					
Committente :  Comunità Montana Valtellina di Sondrio					
Oggetto : Realizzazione di un nuovo tratto del sentiero Valtellina in comune di Colorina					
PROGETTO ESECUTIVO					
Titolo : FOSSO SINGELLE SEZIONI E PLANIMETRIA	N. Elaborato : 11				
Progettista : geom. Andrea Ioli <small>via della Posta 17a - 23020 Turo di S. Maria - Sondrio tel. fax 0342/518465 - cell. 0347/106006 E-mail andrea_ioli@libero.it</small> isc. albo dei geometri di Sondrio n. 1251 isc. al. M.I. legge 7 Dicembre 1994, n. 818 n. 503001251077	Timbro : 				
Consulenza idrogeologica : dott. Michele Sceresini GEOLOGO <small>via Grotta, 28 - 23100 Sondrio cell. 3288513877 E-mail m.sceresini@tin.it</small>	Consulenza idraulica : dott. ing. Alberto Fioroni <small>via P. Rajna 13 - 23100 Sondrio tel. fax. 0342/510872 E-mail a.fioroni@montanambiente.com</small>				
Scala : 1:50	Tav. n. :				
N. pratica : 00707	N. doc. : 00707-PRE-DIS-ES-11-00				
File :	Data : Giugno 2009				
11/30					
000	06/2009	Prima emissione	A. Ioli	A. Ioli	A. Ioli
Revisione	Data	Descrizione	Disegnato	Controllato	Approvato