




PLANIMETRIA TRATTO C IPOTESI DI PROGETTO scala 1:200

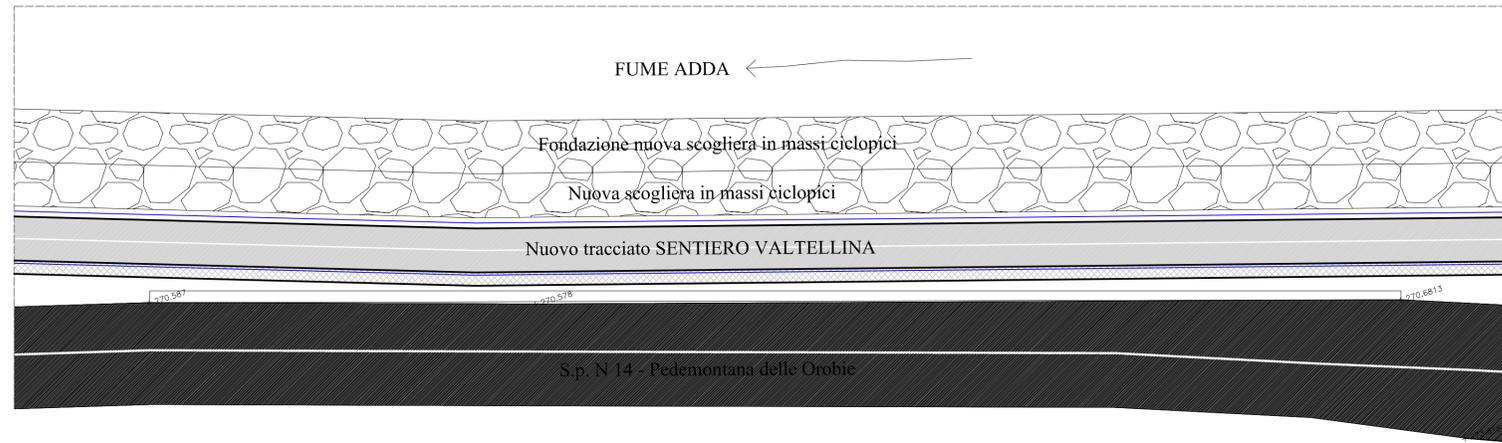


SEZIONE TIPO TRATTO C LATO STRADA PROVINCIALE STATO DI FATTO scala 1:50

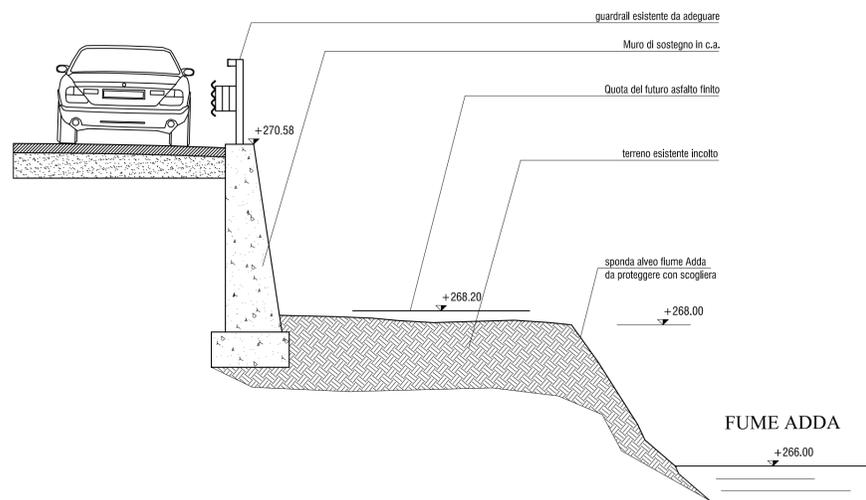

SEZIONE TIPO TRATTO C LATO STRADA PROVINCIALE IPOTESI DI PROGETTO scala 1:50

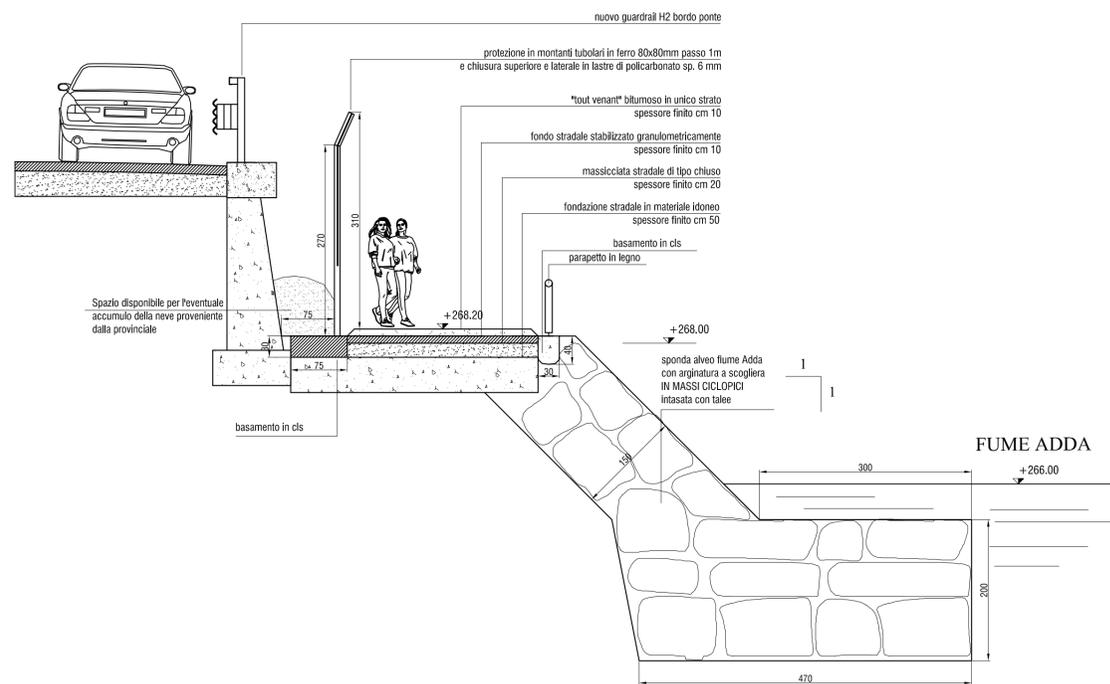

PROSPETTO TRATTO C: dettaglio arginatura a scogliera in massi ciclopici intasata con talee ed ingombro berma di fondazione in alveo

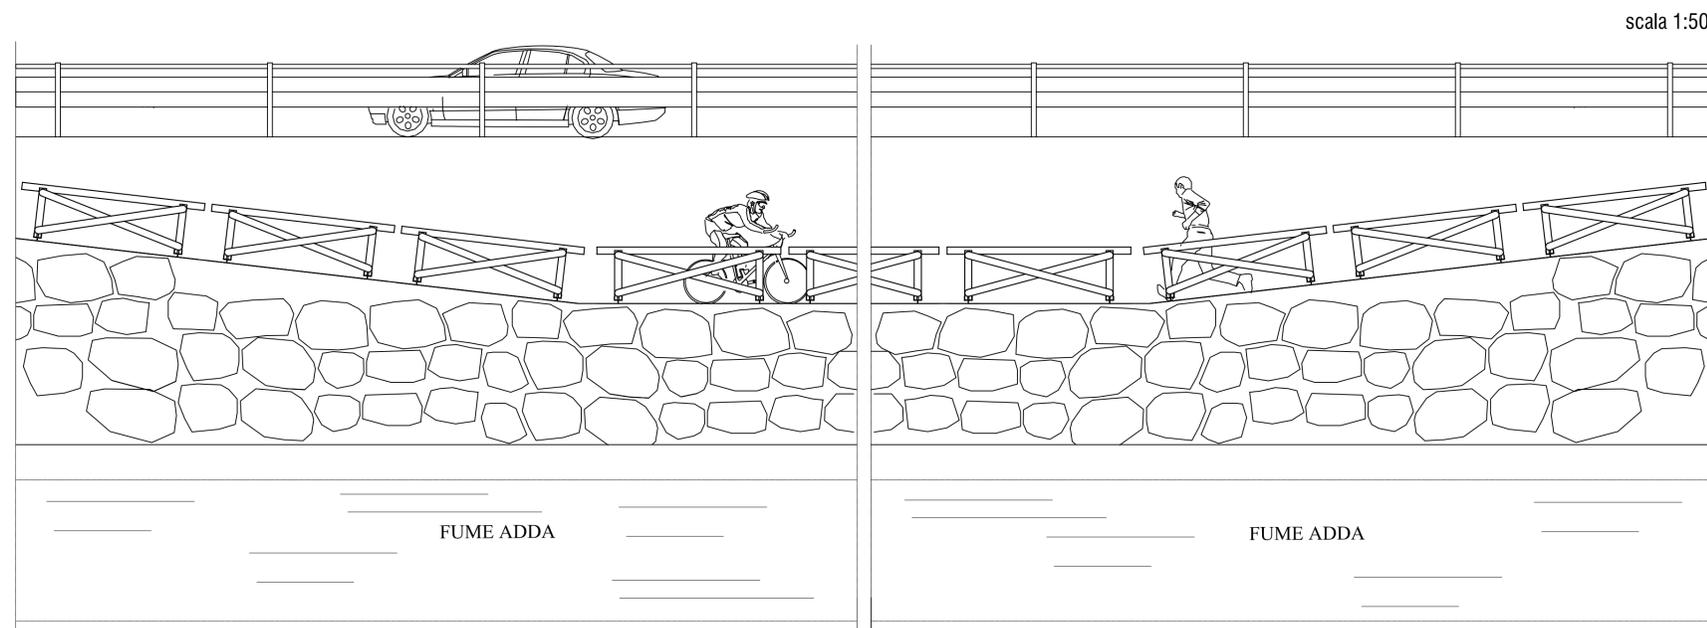

Comune : <b>COMUNE DI COLORINA</b> <b>PROVINCIA DI SONDRIO</b>					
Committente :					
Oggetto : <b>Realizzazione di un nuovo tratto del sentiero Valtellina in comune di Colorina</b>					
<b>PROGETTO ESECUTIVO</b>					
Titolo : <b>TRATTO C</b> PLANIMETRIA, SEZIONI TRASVERSALI E FRONTE ARGINATURA A SCOGLIERA	N. Elaborato : <b>14</b>				
Progettista : <b>geom. Andrea Ioli</b> <small>via della Posta 17a - 23030 Turo di S. Maria - Sondrio tel. fax 0342/558465 - cell. 0347/106006 E-mail andrea_ioli@libero.it isc. albo dei geometri di Sondrio n. 1251 isc. al. M.I. legge 7 Dicembre 1994, n. 818 n. SC0001251077</small>	Timbro :				
Consulenza idrogeologica : <b>dott. Michele Sceresini</b> <b>GEOLOGO</b> <small>via Gressa, 28 - 23100 Sondrio cell. 3288513877 E-mail m.sceresini@tin.it</small>	Consulenza idraulica : <b>dott. ing. Alberto Fioroni</b> <small>via P. Rajna 13 - 23100 Sondrio tel. fax. 0342/510872 E-mail: a.fioroni@montanambiente.com</small>				
Scala : 1:200 - 1:50	Tav. n. :				
N. pratica : 00707	N. doc. : 00707-PRE-DIS-ES-14-00 <b>14/30</b>				
File :	Data : Giugno 2009				
000	06/2009	Prima emissione	A. Ioli.	A. Ioli.	A. Ioli.
Revisione	Data	Descrizione	Disegnato	Controllato	Approvato